

BYTOVÝ DŮM A | BYT A14 | 2+kk | 58,9 m²




Jednotka:		A14
Dispozice:		2+kk
Podlaží:		1. NP
01	chodba	5,0 m ²
02	koupelna + wc	6,1m ²
03	obývací pokoj + kk	32,1m ²
04	ložnice	13,0 m ²
UŽITNÁ PLOCHA JEDNOTKY		56,2 m ²
PODLAHOVÁ PLOCHA JEDNOTKY		58,9 m ²
05	terasa	4,5 m ²
06	předzahrádka	30,2 m ²

Umístění v patře



Umístění na podlaží

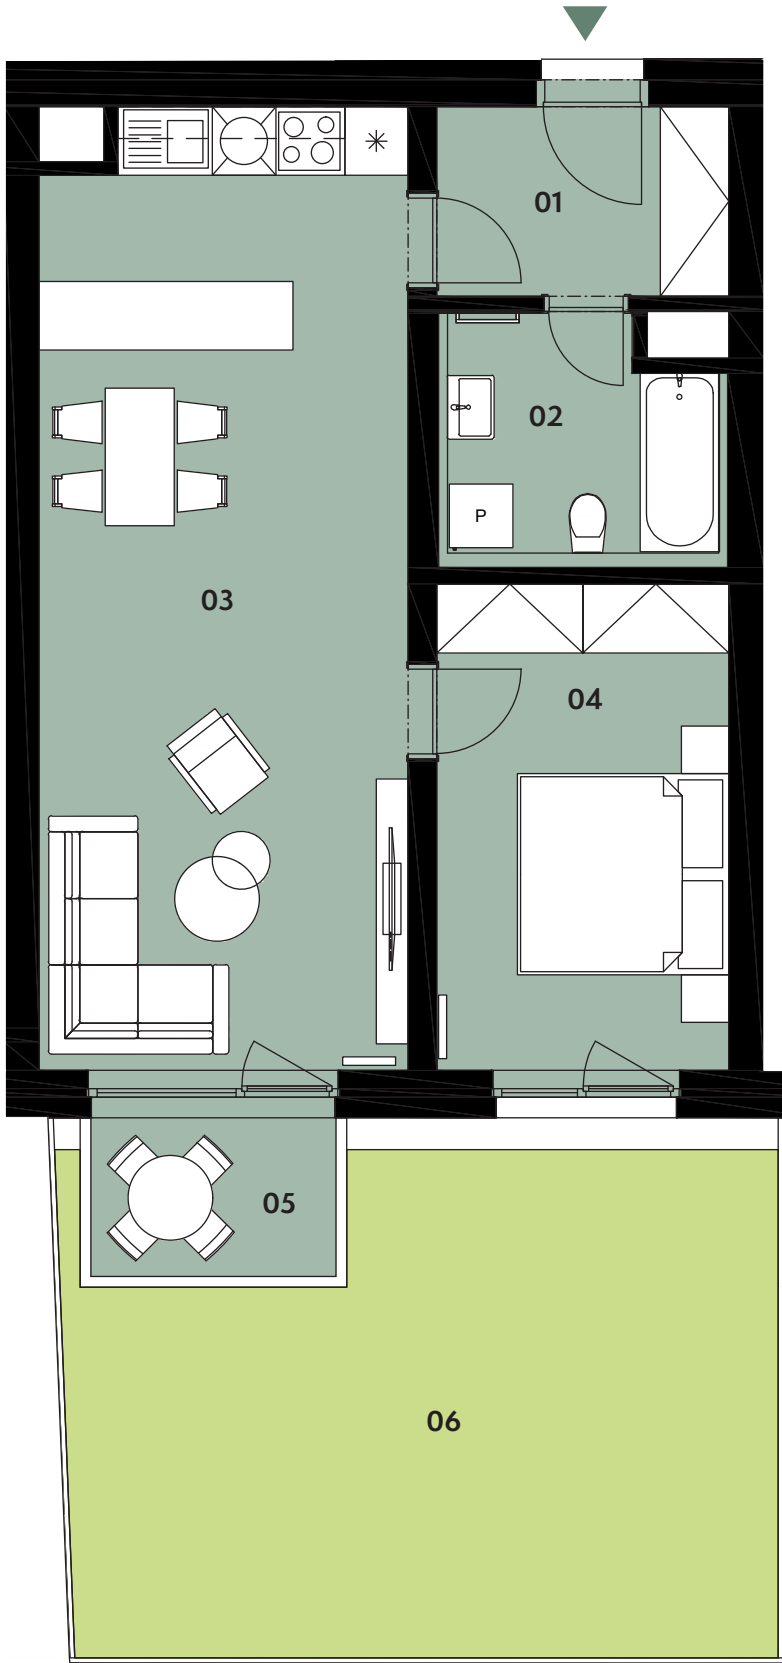

Upozornění: Tento výkres byl zpracován pro marketingové účely. Podlahová plocha jednotky jest vypočtena dle 366/2013 Sb. Plochy jednotlivých místností jsou pouze orientační. Vyobrazené zařízení v plánech bytů (nábytek, kuchyňská linka, el. spotřebiče atp.) není součástí dodávky a je pouze ilustrativní. Rozsah dodávky bude specifikován ve standardu a smlouvě s klientem. Investor si vyhrazuje právo změny.