

BYT L.404 | 4+kk | 99,2 m²





Jednotka:		L.404
Dispozice:		4+kk
Podlaží:		4.NP
.....		
01	chodba	9,1 m ²
02	ložnice	16,7 m ²
03	obývací pokoj + kk	25,4 m ²
04	koupelna + WC	4,8 m ²
05	WC	1,7 m ²
06	pokoj	16,4 m ²
07	ložnice	15,5 m ²
08	sklad	2,4 m ²
09	terasa	8,5 m ²
10	terasa	14,1 m ²
.....		
UŽITNÁ PLOCHA JEDNOTKY		92,0 m ²
PODLAHOVÁ PLOCHA JEDNOTKY		99,2 m ²
.....		

Umístění v objektu



Umístění na podlaží

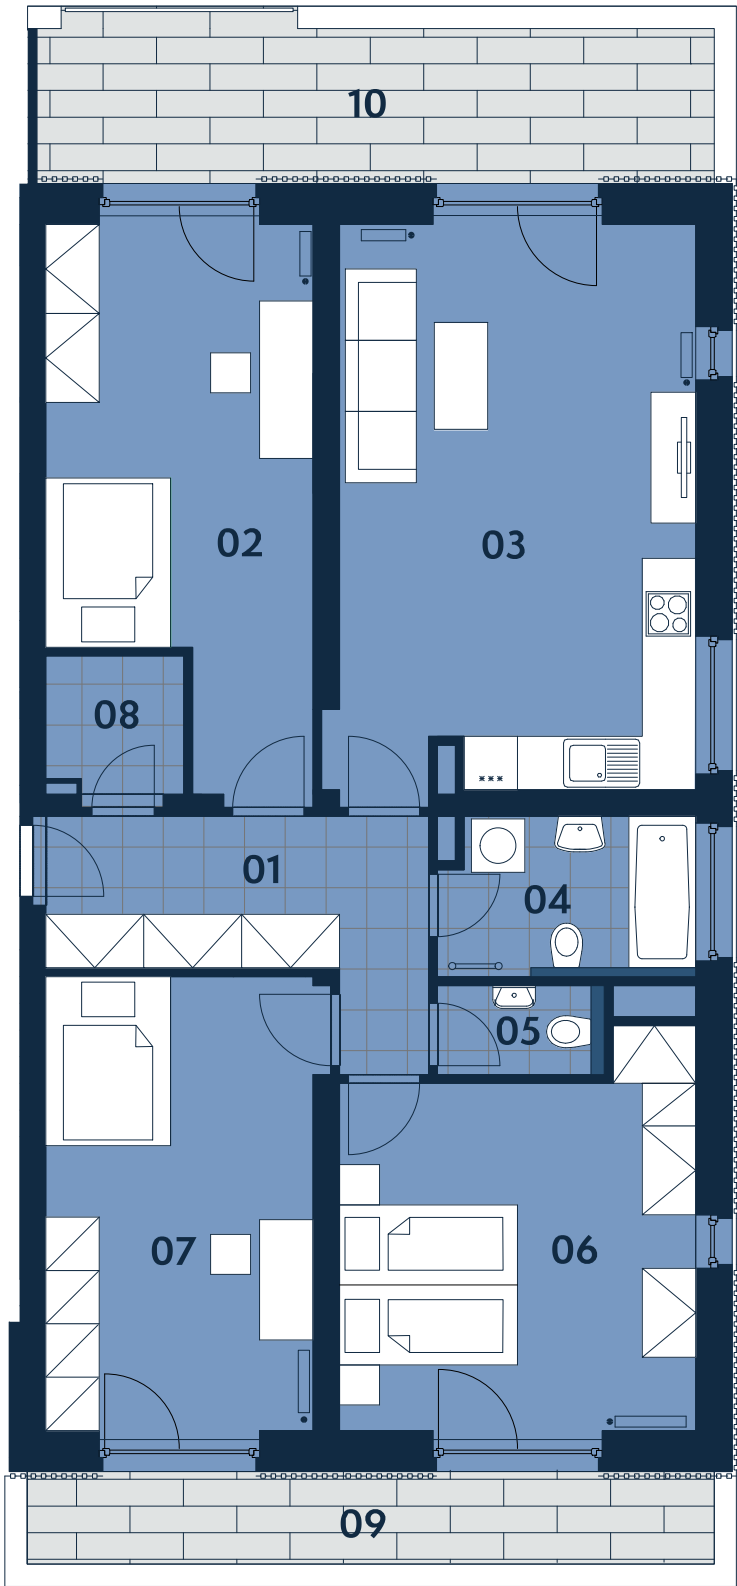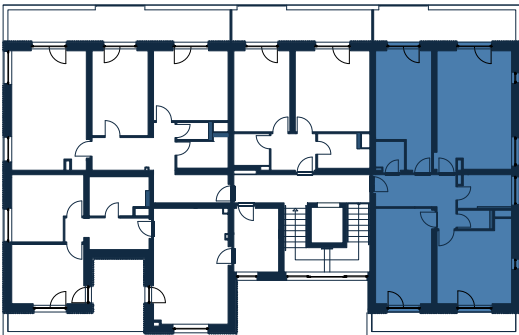

Upozornění: Tento výkres slouží výhradně pro marketingové účely. Podlahová plocha jednotky je vypočtena dle vyhlášky č. 366/2013 Sb. Plochy jednotlivých místností jsou pouze orientační. Zařízení zobrazené v půdorysech (nábytek, kuchyňská linka, spotřebiče apod.) slouží pouze k ilustraci a není součástí dodávky. Vyobrazený spárořez má pouze orientační charakter. Přesný rozsah dodávky bude specifikován ve standardu a smlouvě s klientem. Investor si vyhrazuje právo změny.