


BYT O.102 | 2+kk | 56,6 m²


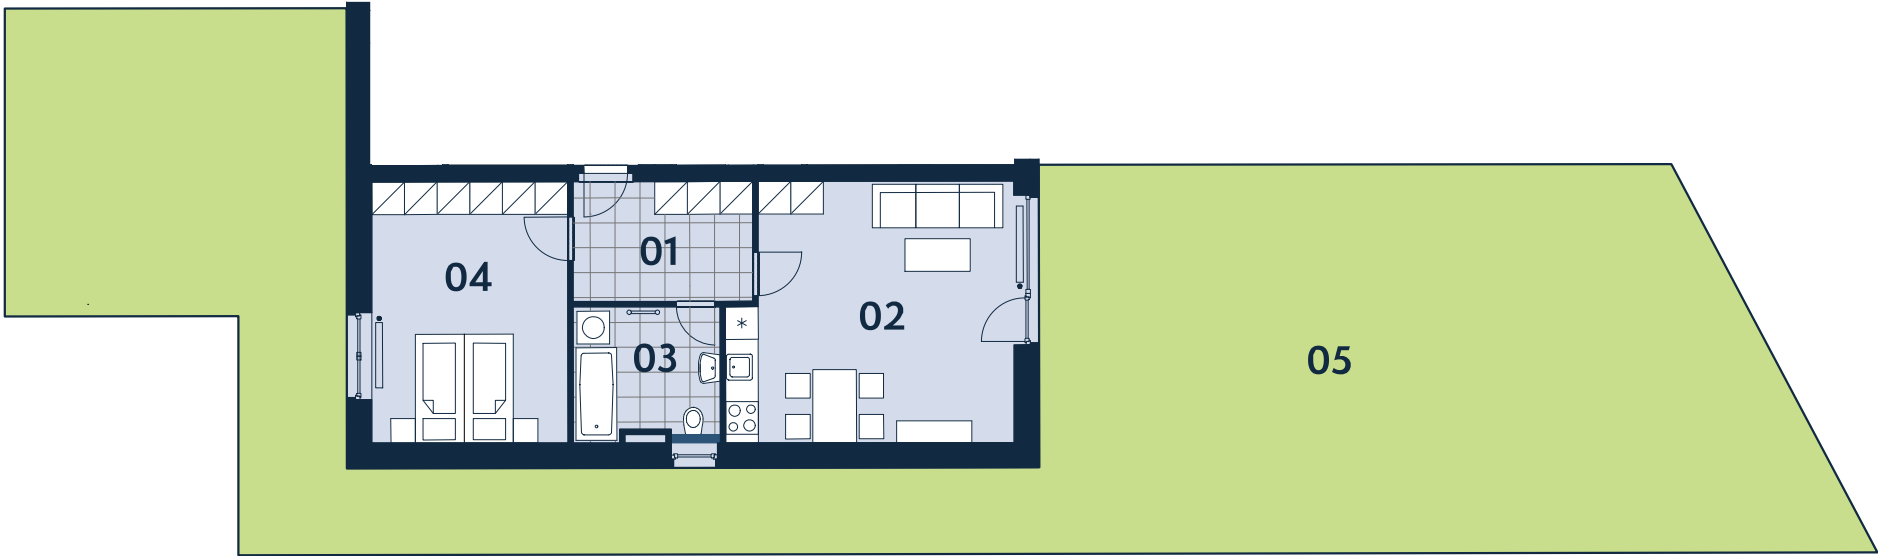


Jednotka:		O.102
Dispozice:		2+kk
Podlaží:		1.NP
.....		
01	chodba	7,6 m ²
02	obývací pokoj + kk	24,4 m ²
03	koupelna + WC	6,2 m ²
04	pokoj	17,0 m ²
05	předzahrádka	161,3 m ²
.....		
UŽITNÁ PLOCHA JEDNOTKY		55,1 m ²
PODLAHOVÁ PLOCHA JEDNOTKY		56,6 m ²
.....		



Umístění v objektu

Umístění na podlaží

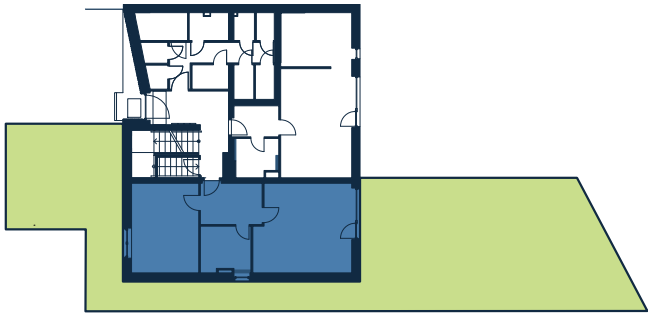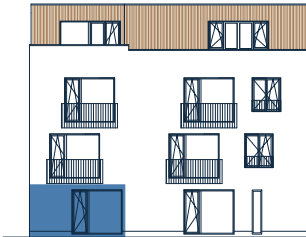

Upozornění: Tento výkres slouží výhradně pro marketingové účely. Podlahová plocha jednotky je vypočtena dle vyhlášky č. 366/2013 Sb. Plochy jednotlivých místností jsou pouze orientační. Zařízení zobrazené v půdorysech (nábytek, kuchyňská linka, spotřebiče apod.) slouží pouze k ilustraci a není součástí dodávky. Vyobrazený spárořez má pouze orientační charakter. Přesný rozsah dodávky bude specifikován ve standardu a smlouvě s klientem. Investor si vyhrazuje právo změny.