

BYTOVÝ DŮM A | BYT A11 | 3+kk | 81,3 m²



KLECANSKÁ ALEJ
CREDITAS REAL ESTATE





Jednotka:		A11
Dispozice:		3+kk
Podlaží:		1. NP
01	chodba	9,7 m ²
02	wc	2,1 m ²
03	koupelna	4,5 m ²
04	obývací pokoj + kk	35,0 m ²
05	ložnice	12,3 m ²
06	pokoj	13,8 m ²
UŽITNÁ PLOCHA JEDNOTKY		77,3 m ²
PODLAHOVÁ PLOCHA JEDNOTKY		81,3 m ²
07	terasa	6,0 m ²
08	předzahrádka	25,5 m ²

Umístění v patře



Umístění na podlaží

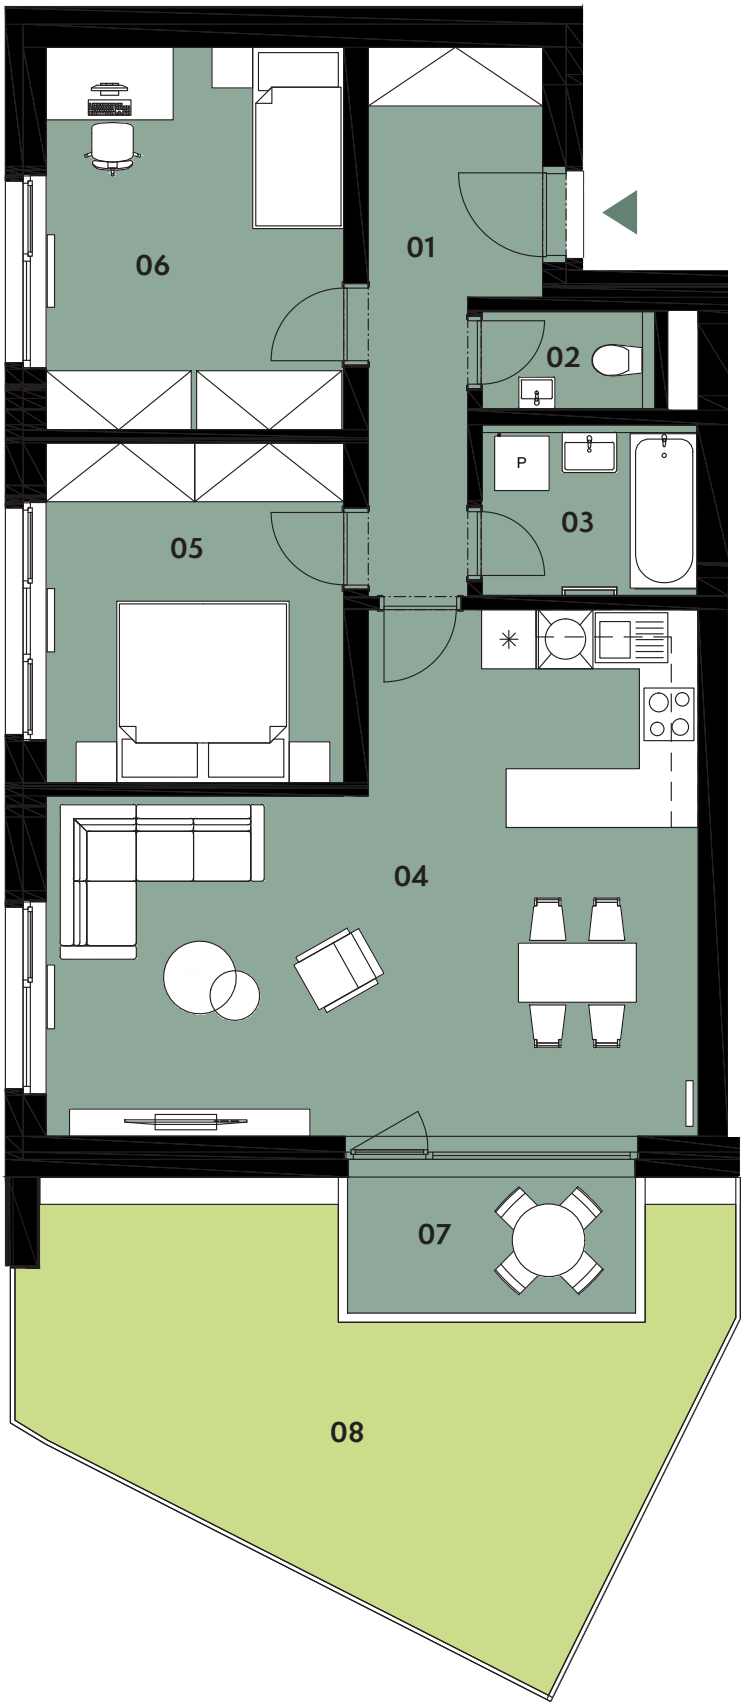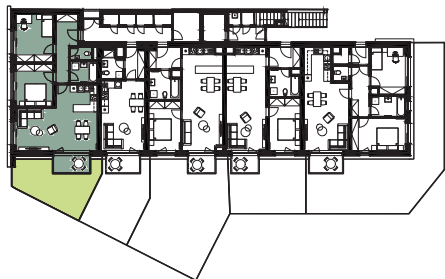

0 5m

Upozornění: Tento výkres byl zpracován pro marketingové účely. Podlahová plocha jednotky jest vypočtena dle 366/2013 Sb. Plochy jednotlivých místností jsou pouze orientační. Vyobrazené zařízení v plánech bytů (nábytek, kuchyňská linka, el. spotřebiče atp.) není součástí dodávky a je pouze ilustrativní. Rozsah dodávky bude specifikován ve standardu a smlouvě s klientem. Investor si vyhrazuje právo změny.