


BYT K.107 | 1+kk | 35,8 m²

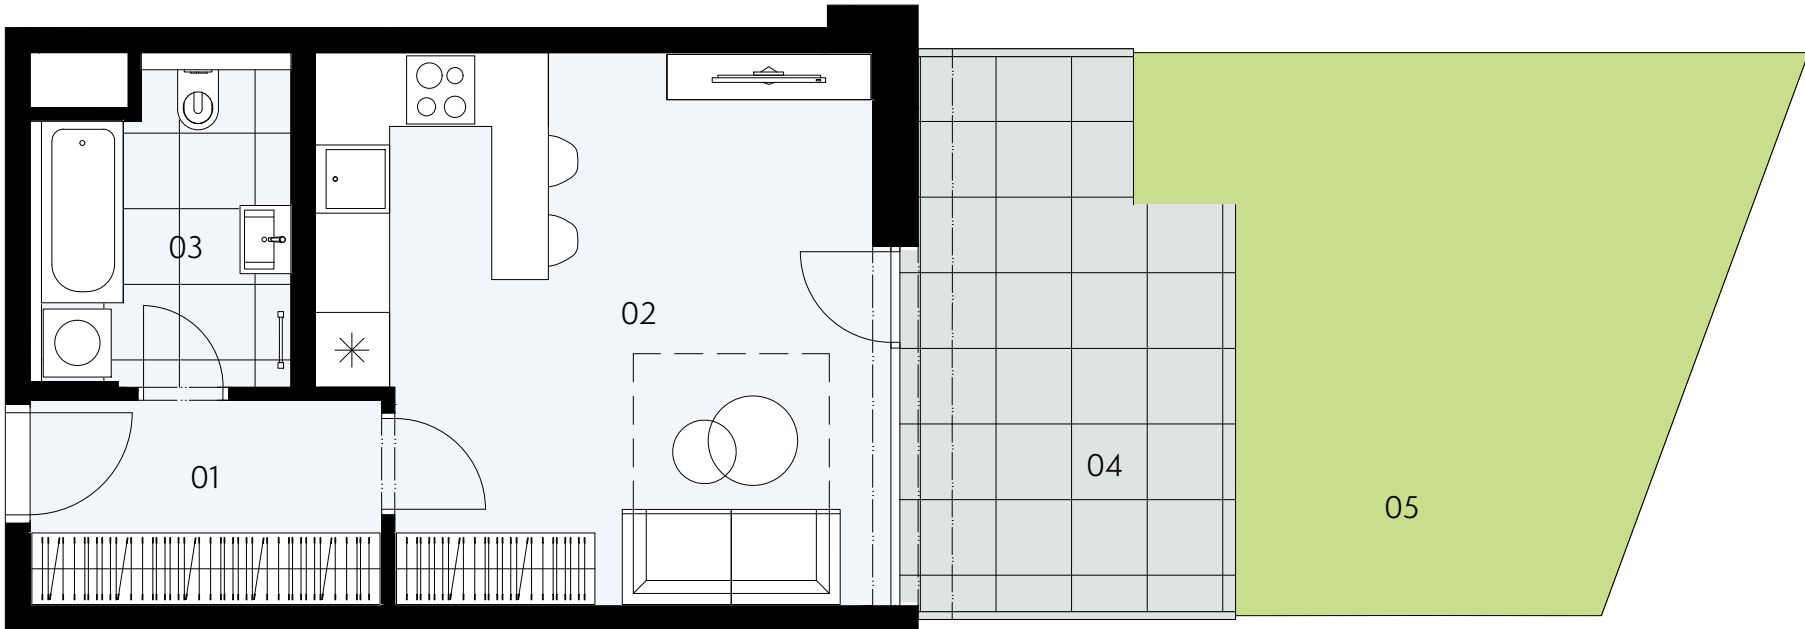


Jednotka:	K.107
Dispozice:	1+kk
Podlaží:	1.NP
.....	
01	chodba
02	obývací pokoj + KK
03	koupelna + wc
04	terasa
05	předzahrádka
.....	
UŽITNÁ PLOCHA JEDNOTKY	34,6 m ²
PODLAHOVÁ PLOCHA JEDNOTKY	35,8 m ²
.....	



Umístění v objektu



Umístění na podlaží

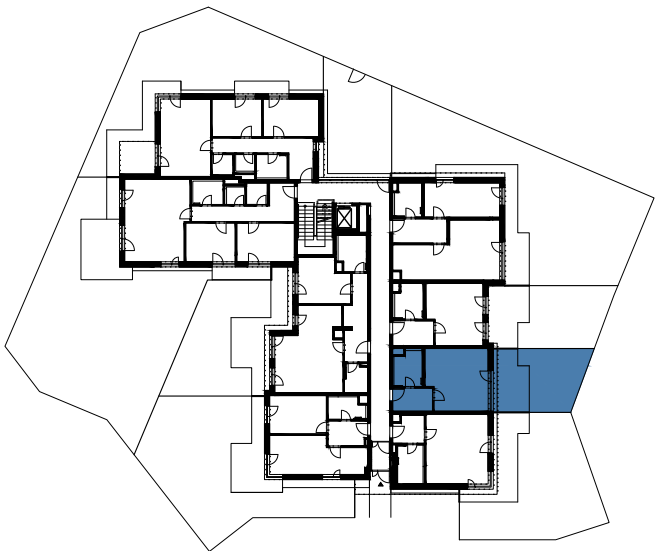

Upozornění: Tento výkres slouží výhradně pro marketingové účely. Podlahová plocha jednotky je vypočtena dle vyhlášky č. 366/2013 Sb. Plochy jednotlivých místností jsou pouze orientační. Zařízení zobrazené v půdorysech (nábytek, kuchyňská linka, spotřebiče apod.) slouží pouze k ilustraci a není součástí dodávky. Vyobrazený spárořez má pouze orientační charakter. Přesný rozsah dodávky bude specifikován ve standardu a smlouvě s klientem. Investor si vyhrazuje právo změny.