


BYT N.303 | 2+kk | 56,5 m<sup>2</sup>

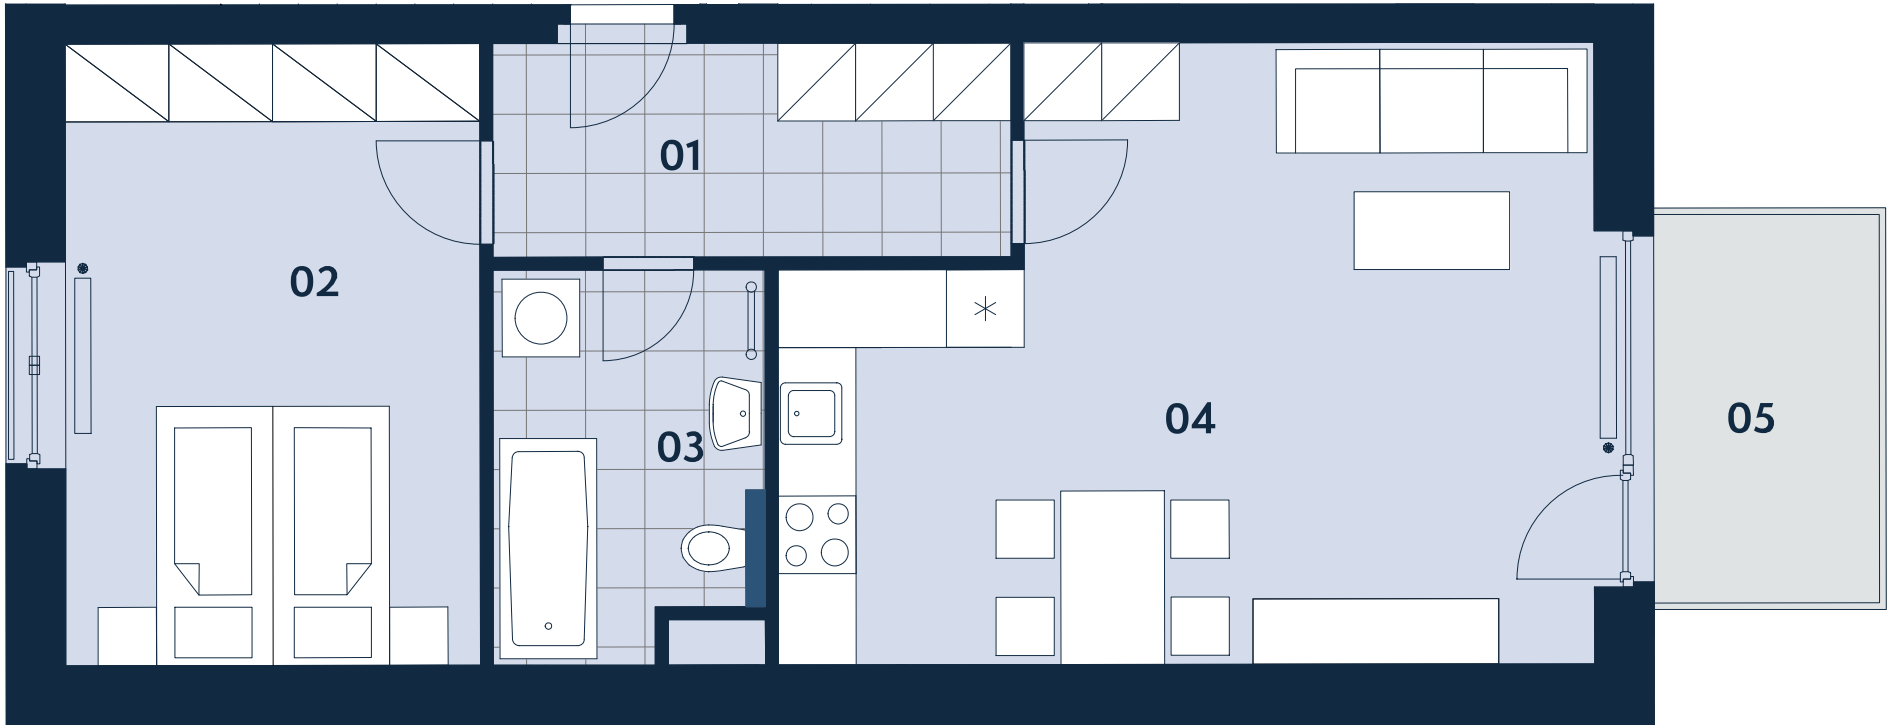


|                           |                    |                     |
|---------------------------|--------------------|---------------------|
| Jednotka:                 |                    | N.303               |
| Dispozice:                |                    | 2+kk                |
| Podlaží:                  |                    | 3.NP                |
| <hr/>                     |                    |                     |
| 01                        | chodba             | 6,9 m <sup>2</sup>  |
| 02                        | ložnice            | 15,1 m <sup>2</sup> |
| 03                        | koupelna + WC      | 5,7 m <sup>2</sup>  |
| 04                        | obývací pokoj + kk | 27,2 m <sup>2</sup> |
| 03                        | balkon             | 5,7 m <sup>2</sup>  |
| <hr/>                     |                    |                     |
| UŽITNÁ PLOCHA JEDNOTKY    |                    | 55,0 m <sup>2</sup> |
| PODLAHOVÁ PLOCHA JEDNOTKY |                    | 56,5 m <sup>2</sup> |
| <hr/>                     |                    |                     |



Umístění v objektu

Umístění na podlaží

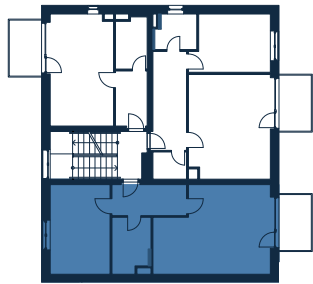

Upozornění: Tento výkres slouží výhradně pro marketingové účely. Podlahová plocha jednotky je vypočtena dle vyhlášky č. 366/2013 Sb. Plochy jednotlivých místností jsou pouze orientační. Zařízení zobrazené v půdorysech (nábytek, kuchyňská linka, spotřebiče apod.) slouží pouze k ilustraci a není součástí dodávky. Vyobrazený spárořez má pouze orientační charakter. Přesný rozsah dodávky bude specifikován ve standardu a smlouvě s klientem. Investor si vyhrazuje právo změny.