





Jednotka:		F2.16
Dispozice:		1+kk
Podlaží:		1.NP
01	chodba	4,7 m ²
02	obývací pokoj + kk	27,7 m ²
03	koupelna + wc	5,5 m ²
04	terasa	6,6 m ²
05	předzahrádka	20,3 m ²

UŽITNÁ PLOCHA JEDNOTKY	37,9 m ²
PODLAHOVÁ PLOCHA JEDNOTKY	38,6 m ²

Umístění na patře



Umístění na podlaží

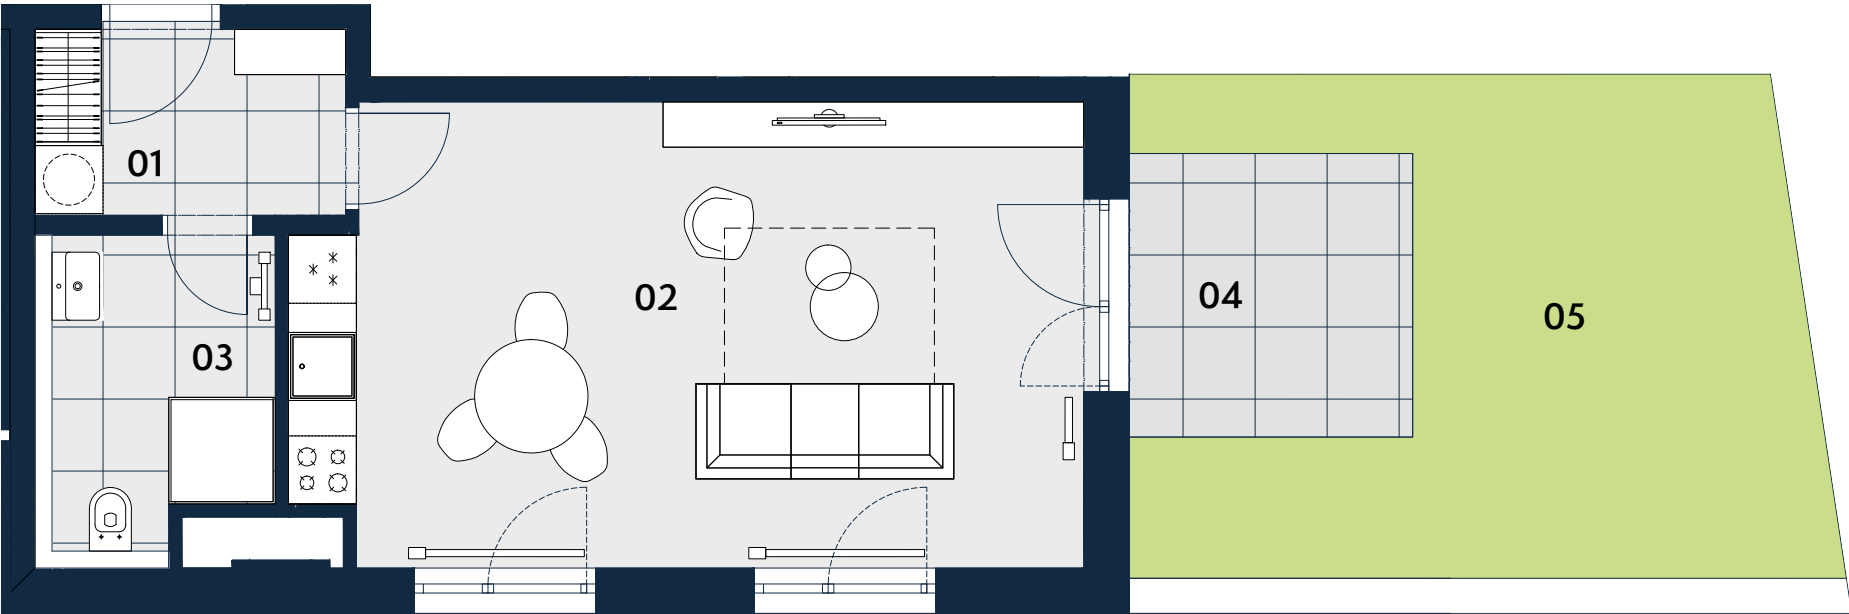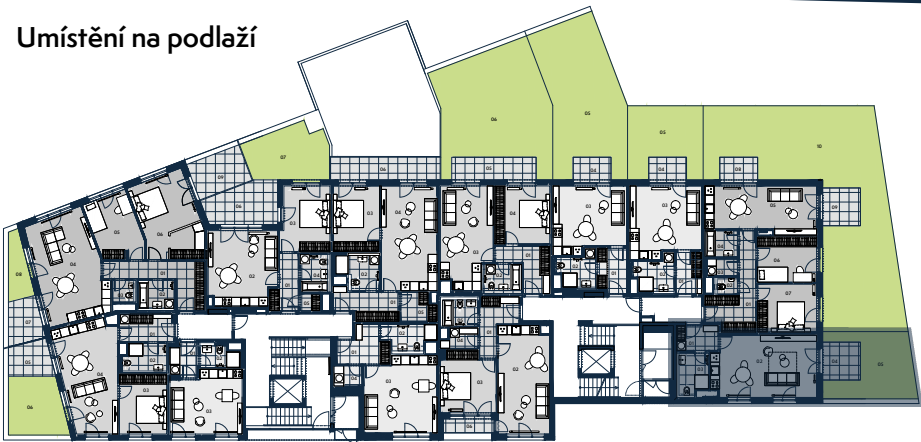

0 3 m



Upozornění: Tento výkres byl zpracován pro marketingové účely. Podlahová plocha jednotky jest vypočtena dle 366/2013 Sb. Plochy jednotlivých místností jsou pouze orientační. Vybavení zařízení v plánech bytů (nábytek, kuchyňská linka, el. spotřebiče atp.) není součástí dodávky a je pouze ilustrativní. Rozsah dodávky bude specifikován ve standardu a smlouvě s klientem. Investor si vyhrazuje právo změny.