

BYT A.102 | 1+kk | 28,0 m²




Jednotka:		A.102
Dispozice:		1 + kk
Podlaží:		1.NP
01	chodba	4,4 m ²
02	obývací pokoj + kk	18,7 m ²
03	koupelna + WC	4,2 m ²
04	předzahrádka	26,1 m ²
UŽITNÁ PLOCHA JEDNOTKY		27,2 m ²
PODLAHOVÁ PLOCHA JEDNOTKY		28,0 m ²

Umístění na patře



Umístění na podlaží

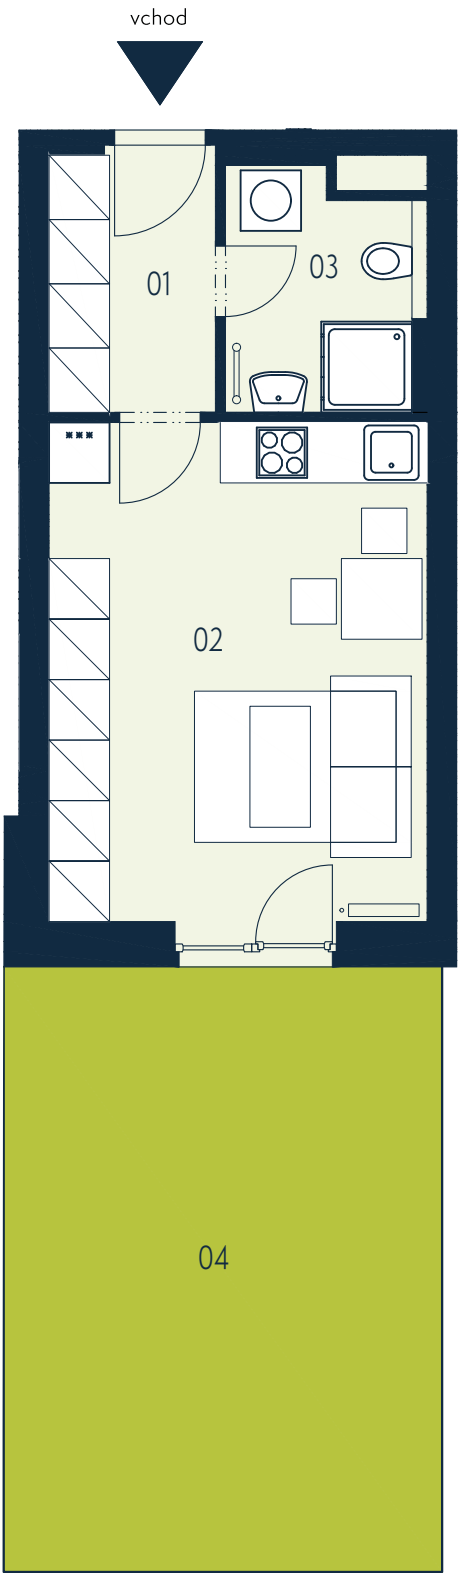

Upozornění: Tento výkres byl zpracován pro marketingové účely. Podlahová plocha jednotky jest vypočtena dle 366/2013 Sb. Plochy jednotlivých místností jsou pouze orientační. Vyobrazené zařízení v plánech bytů (nábytek, kuchyňská linka, el. spotřebiče atp.) není součástí dodávky a je pouze ilustrativní. Rozsah dodávky bude specifikován ve standardu a smlouvě s klientem. Investor si vyhrazuje právo změny.