




Jednotka:		E1.34
Dispozice:		3+kk
Podlaží:		3.NP
01	chodba	9,3 m ²
02	koupelna	4,1 m ²
03	obývací pokoj + kk	27,7 m ²
04	wc	2,3 m ²
05	komora	1,9 m ²
06	pokoj	10,2 m ²
07	ložnice	13,1 m ²
08	balkon	4,4 m ²
UŽITNÁ PLOCHA JEDNOTKY		68,6 m ²
PODLAHOVÁ PLOCHA JEDNOTKY		71,9 m ²

Umístění na patře



Umístění na podlaží

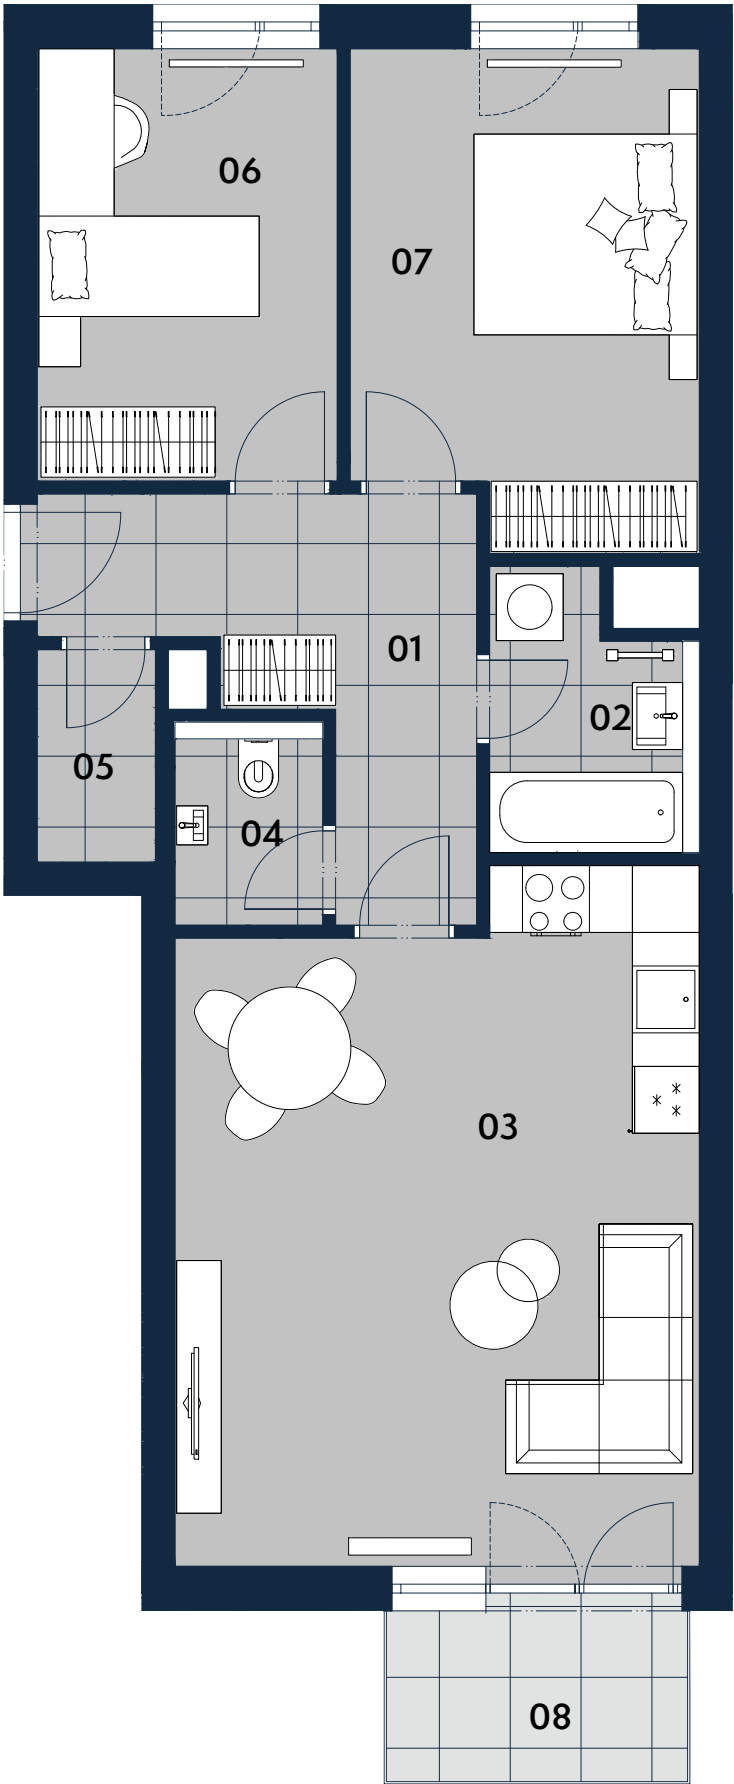

0 3 m



Upozornění: Tento výkres byl zpracován pro marketingové účely. Podlahová plocha jednotky jest vypočtena dle 366/2013 Sb. Plochy jednotlivých místností jsou pouze orientační. Vybavení zařízení v plánech bytů (nábytek, kuchyňská linka, el. spotřebiče atp.) není součástí dodávky a je pouze ilustrativní. Rozsah dodávky bude specifikován ve standardu a smlouvě s klientem. Investor si vyhrazuje právo změny.