


BYT 5.2 | 2+kk | 71,5 m²





Jednotka:	5.2
Dispozice:	2+kk
Podlaží:	5.NP
01	chodba
02	obývací pokoj + kk
03	ložnice
04	koupelna + wc
UŽITNÁ PLOCHA JEDNOTKY	68,6 m ²
PODLAHOVÁ PLOCHA JEDNOTKY	71,5 m ²
05	lodžie
	3,1 m ²

Umístění na patře

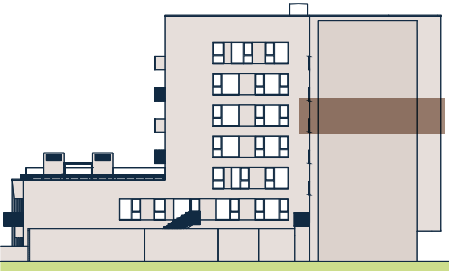

Umístění na podlaží

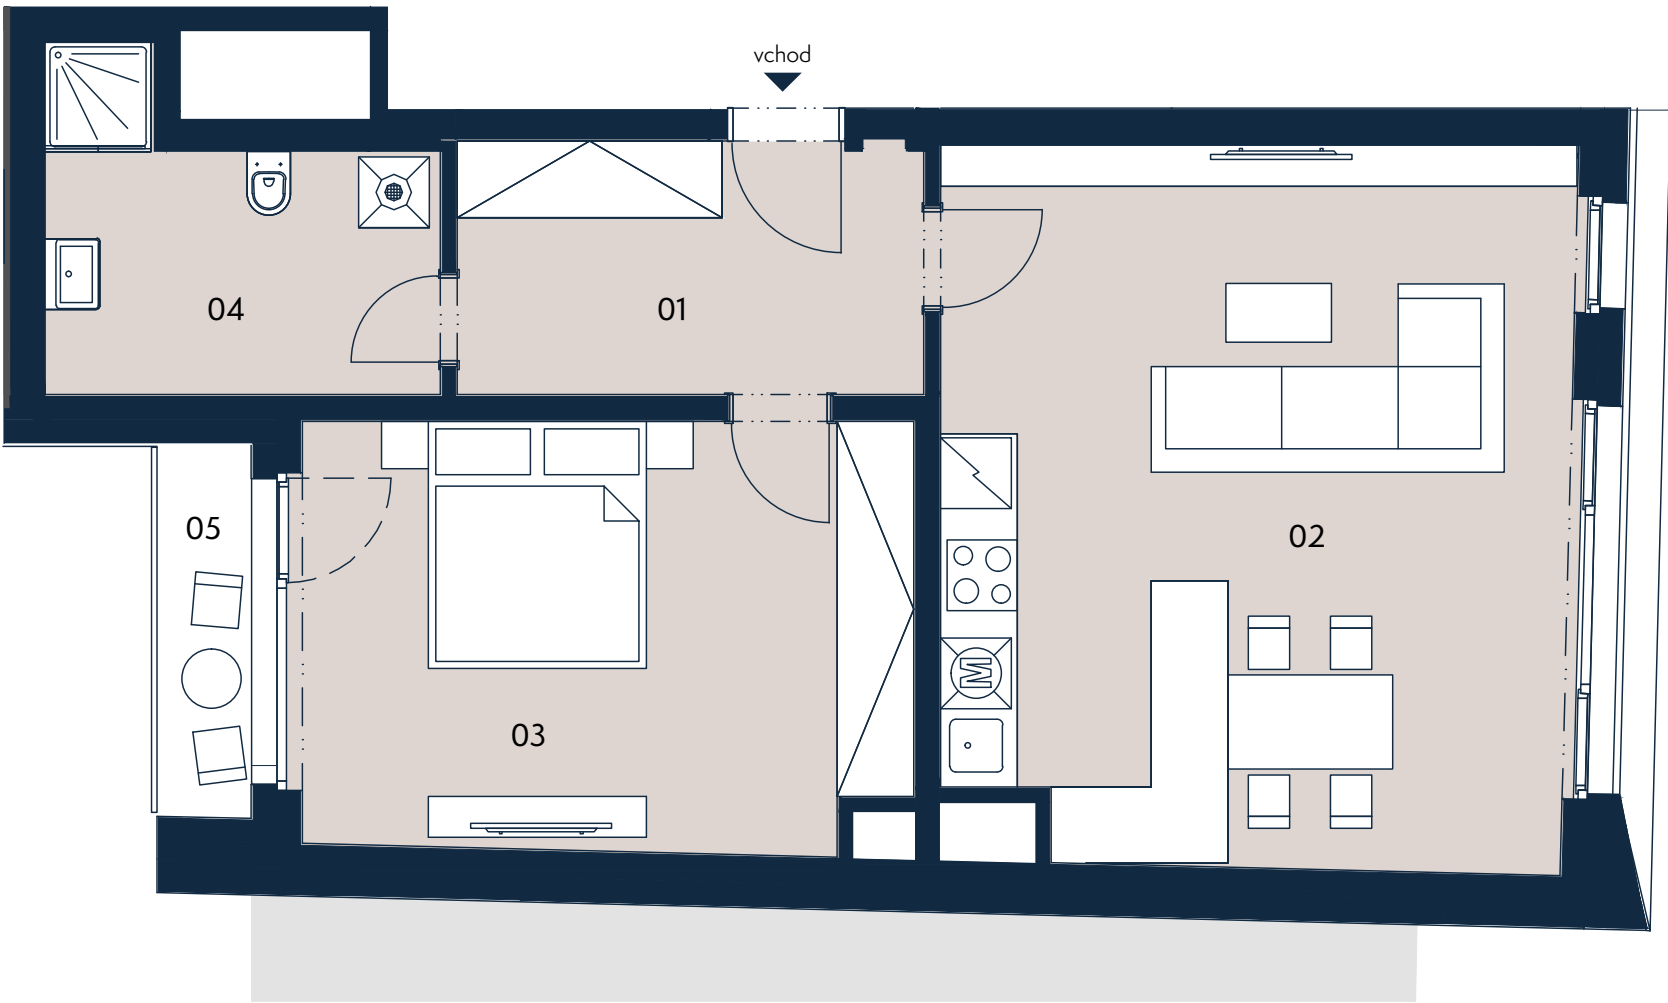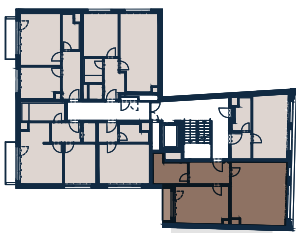

0 3 m



Upozornění: Tento výkres byl zpracován pro marketingové účely. Podlahová plocha jednotky jest vypočtena dle 366/2013 Sb. Plochy jednotlivých místností jsou pouze orientační. Vyobrazené zařízení v plánech bytů (nábytek, kuchyňská linka, el. spotřebiče atp.) není součástí dodávky a je pouze ilustrativní. Rozsah dodávky bude specifikován ve standardu a smlouvě s klientem. Investor si vyhrazuje právo změny.