


BYT O.301 | 1+kk | 31,2 m²




Jednotka:	O.301
Dispozice:	1+kk
Podlaží:	3.NP
.....	
01	chodba
02	koupelna + WC
03	obývací pokoj + kk
04	balkon
.....	
UŽITNÁ PLOCHA JEDNOTKY	30,4 m ²
PODLAHOVÁ PLOCHA JEDNOTKY	31,2 m ²
.....	

Umístění v objektu

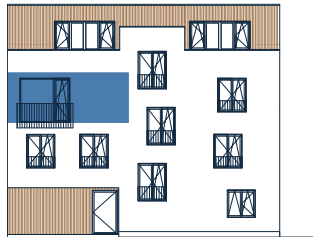

Umístění na podlaží

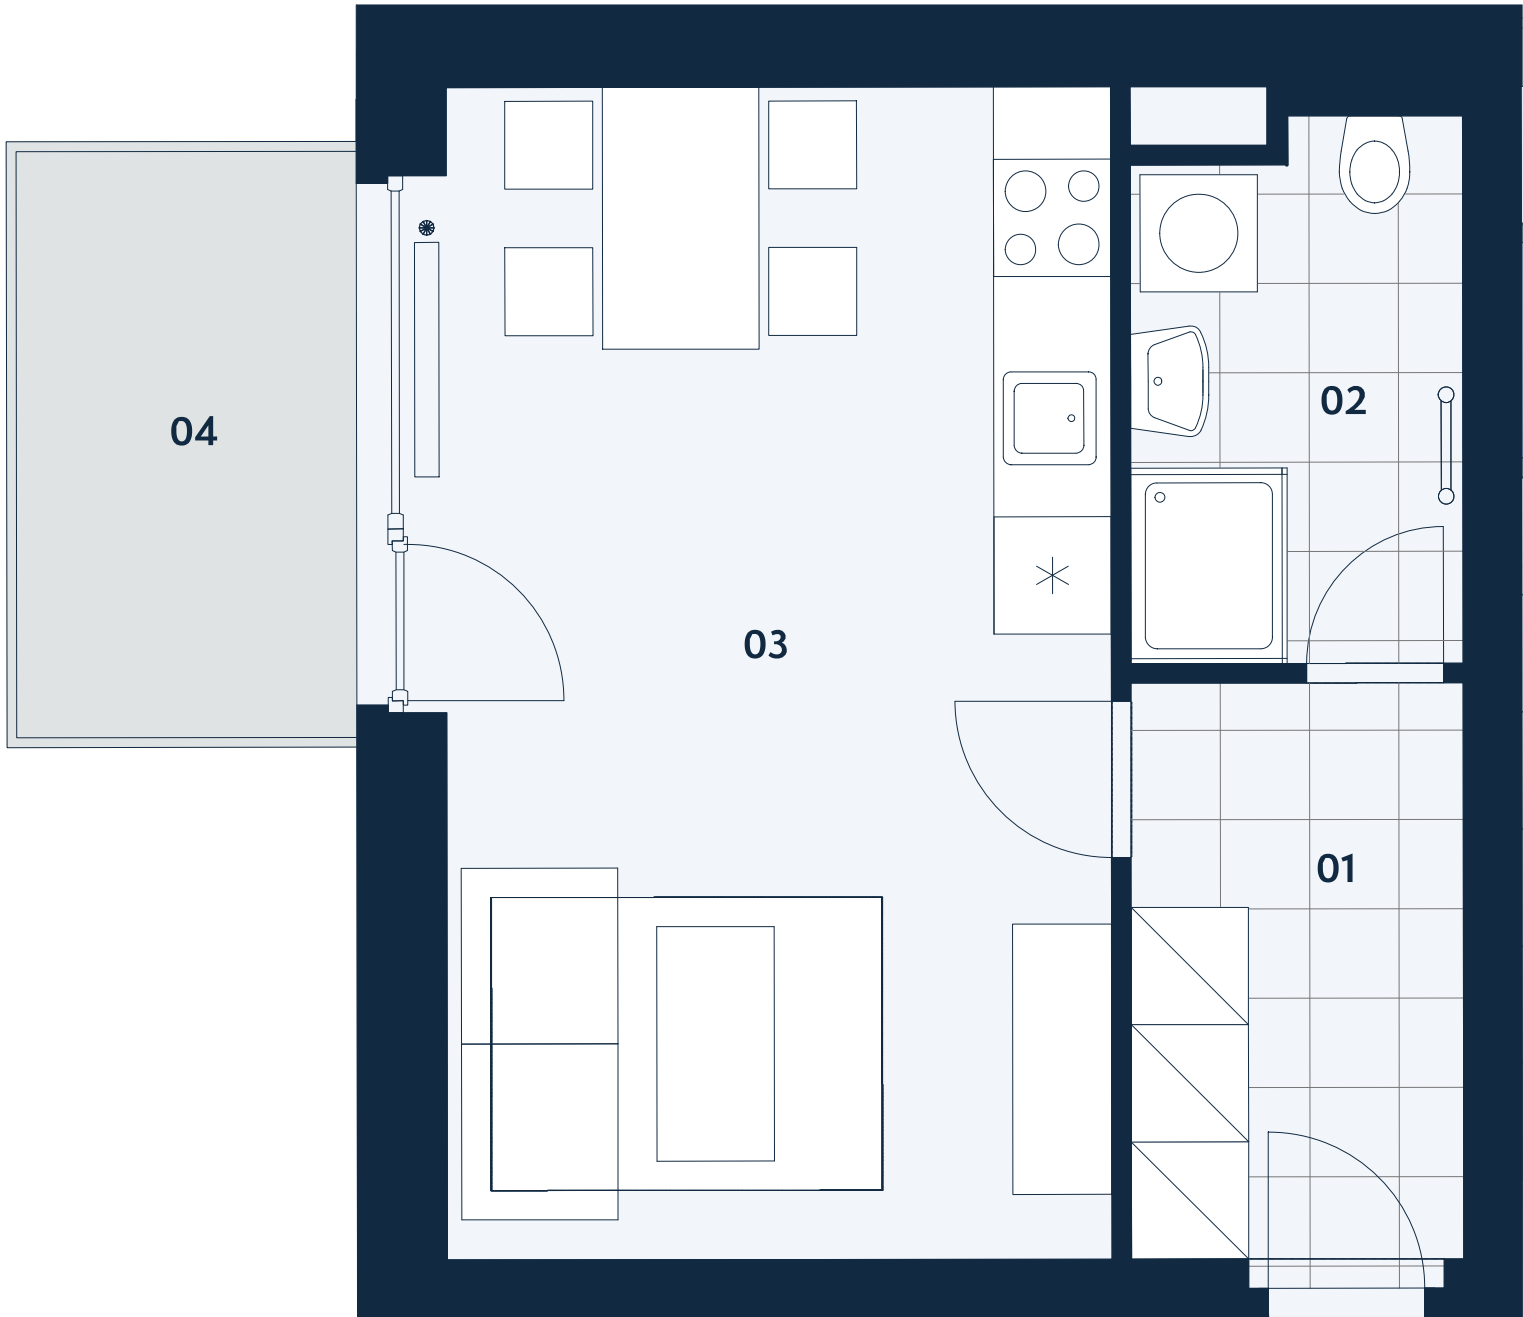

Upozornění: Tento výkres slouží výhradně pro marketingové účely. Podlahová plocha jednotky je vypočtena dle vyhlášky č. 366/2013 Sb. Plochy jednotlivých místností jsou pouze orientační. Zařízení zobrazené v půdorysech (nábytek, kuchyňská linka, spotřebiče apod.) slouží pouze k ilustraci a není součástí dodávky. Vyobrazený spárořez má pouze orientační charakter. Přesný rozsah dodávky bude specifikován ve standardu a smlouvě s klientem. Investor si vyhrazuje právo změny.