

BYT K.204 | 3+kk | 77,9 m²





Jednotka:		K.204
Dispozice:		3+kk
Podlaží:		2.NP
01	chodba	13,6 m ²
02	obývací pokoj + KK	26,4 m ²
03	ložnice	11,6 m ²
04	ložnice	13,3 m ²
05	koupelna + wc	4,7 m ²
06	wc	2,2 m ²
07	komora	2,6 m ²
08	lodžie	6,5 m ²
UŽITNÁ PLOCHA JEDNOTKY		74,4 m ²
PODLAHOVÁ PLOCHA JEDNOTKY		77,9 m ²

Umístění v objektu



Umístění na podlaží

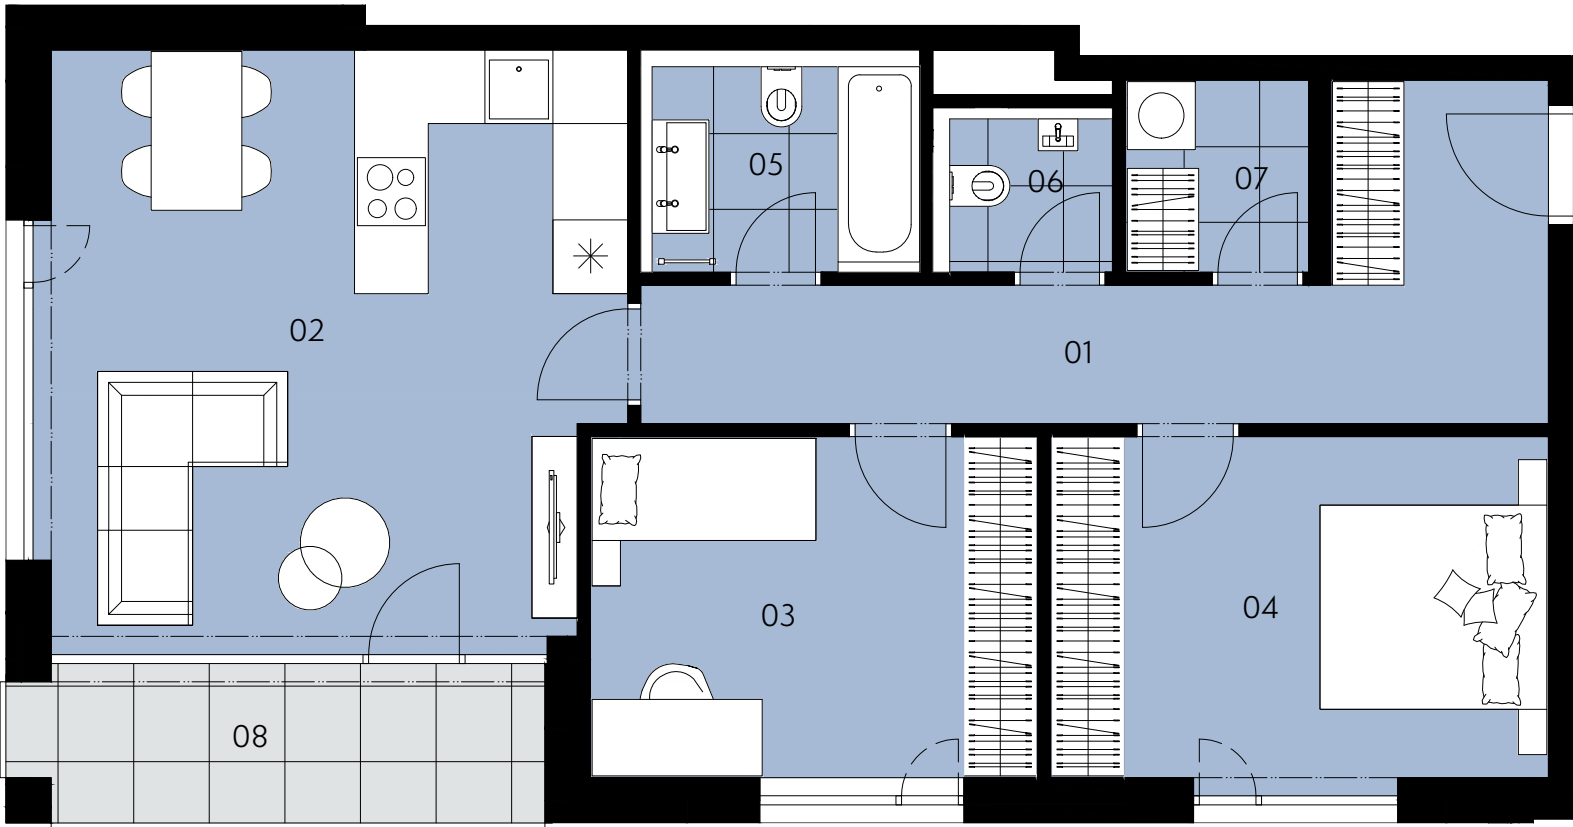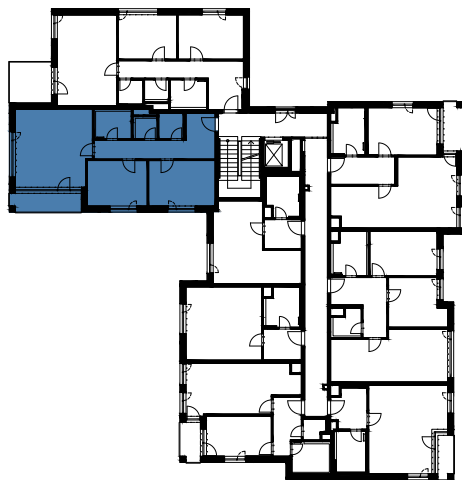

Upozornění: Tento výkres slouží výhradně pro marketingové účely. Podlahová plocha jednotky je vypočtena dle vyhlášky č. 366/2013 Sb. Plochy jednotlivých místností jsou pouze orientační. Zařízení zobrazené v půdorysech (nábytek, kuchyňská linka, spotřebiče apod.) slouží pouze k ilustraci a není součástí dodávky. Vyobrazený spárořez má pouze orientační charakter. Přesný rozsah dodávky bude specifikován ve standardu a smlouvě s klientem. Investor si vyhrazuje právo změny.