


BYT M.104 | 2+kk | 54,6 m²




Jednotka:		M.104
Dispozice:		2+kk
Podlaží:		1.NP
.....		
01	chodba	8,5 m ²
02	ložnice	13,2 m ²
03	obývací pokoj + kk	25,7 m ²
04	koupelna + WC	4,9m ²
05	terasa	5,7 m ²
06	předzahrádka	104,5 m ²
.....		
UŽITNÁ PLOCHA JEDNOTKY		52,3 m ²
PODLAHOVÁ PLOCHA JEDNOTKY		54,6m ²
.....		

Umístění v objektu

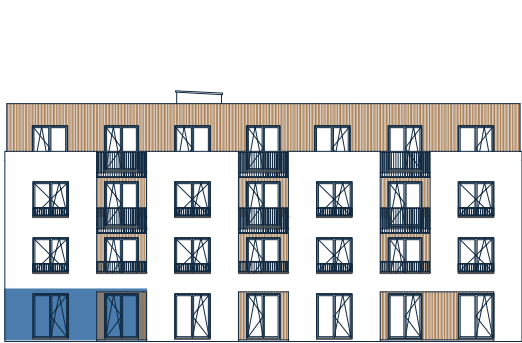

Umístění na podlaží

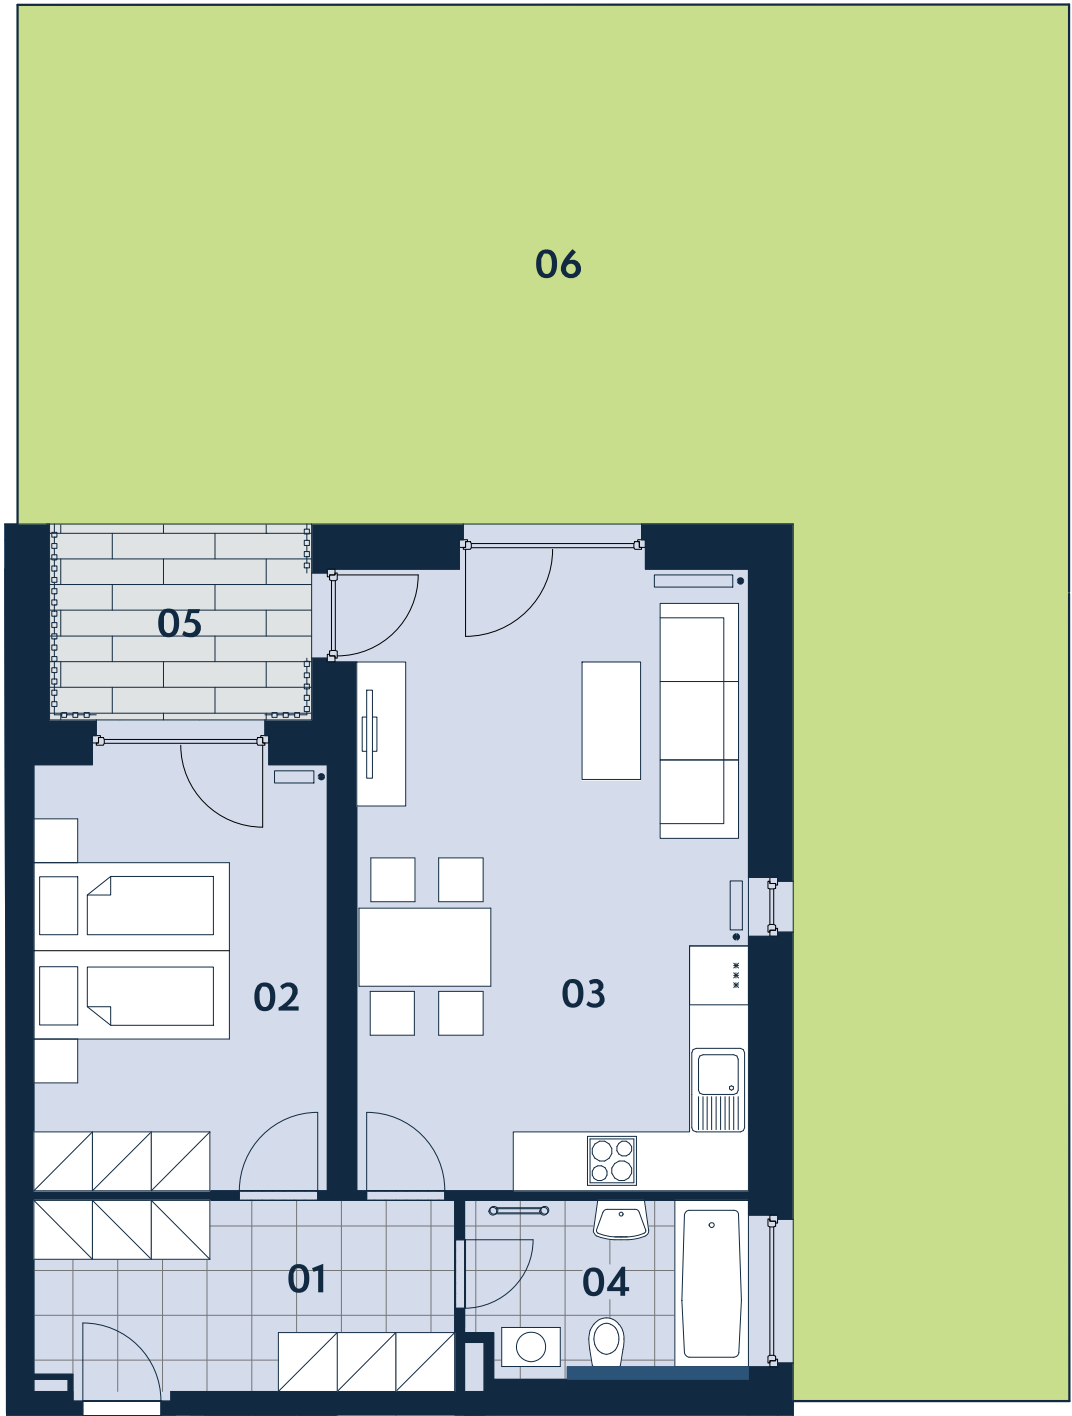

Upozornění: Tento výkres slouží výhradně pro marketingové účely. Podlahová plocha jednotky je vypočtena dle vyhlášky č. 366/2013 Sb. Plochy jednotlivých místností jsou pouze orientační. Zařízení zobrazené v půdorysech (nábytek, kuchyňská linka, spotřebiče apod.) slouží pouze k ilustraci a není součástí dodávky. Vyobrazený spárořez má pouze orientační charakter. Přesný rozsah dodávky bude specifikován ve standardu a smlouvě s klientem. Investor si vyhrazuje právo změny.