



Jednotka:	F2.13
Dispozice:	1+kk
Podlaží:	1.NP



01	chodba	5,7 m ²
02	koupelna + wc	5,1 m ²
03	obývací pokoj + kk	20,7 m ²
04	terasa	4,2 m ²
05	předzahrádka	47,4 m ²

UŽITNÁ PLOCHA JEDNOTKY	31,5 m ²
PODLAHOVÁ PLOCHA JEDNOTKY	32,5 m ²

Umístění na patře



Umístění na podlaží

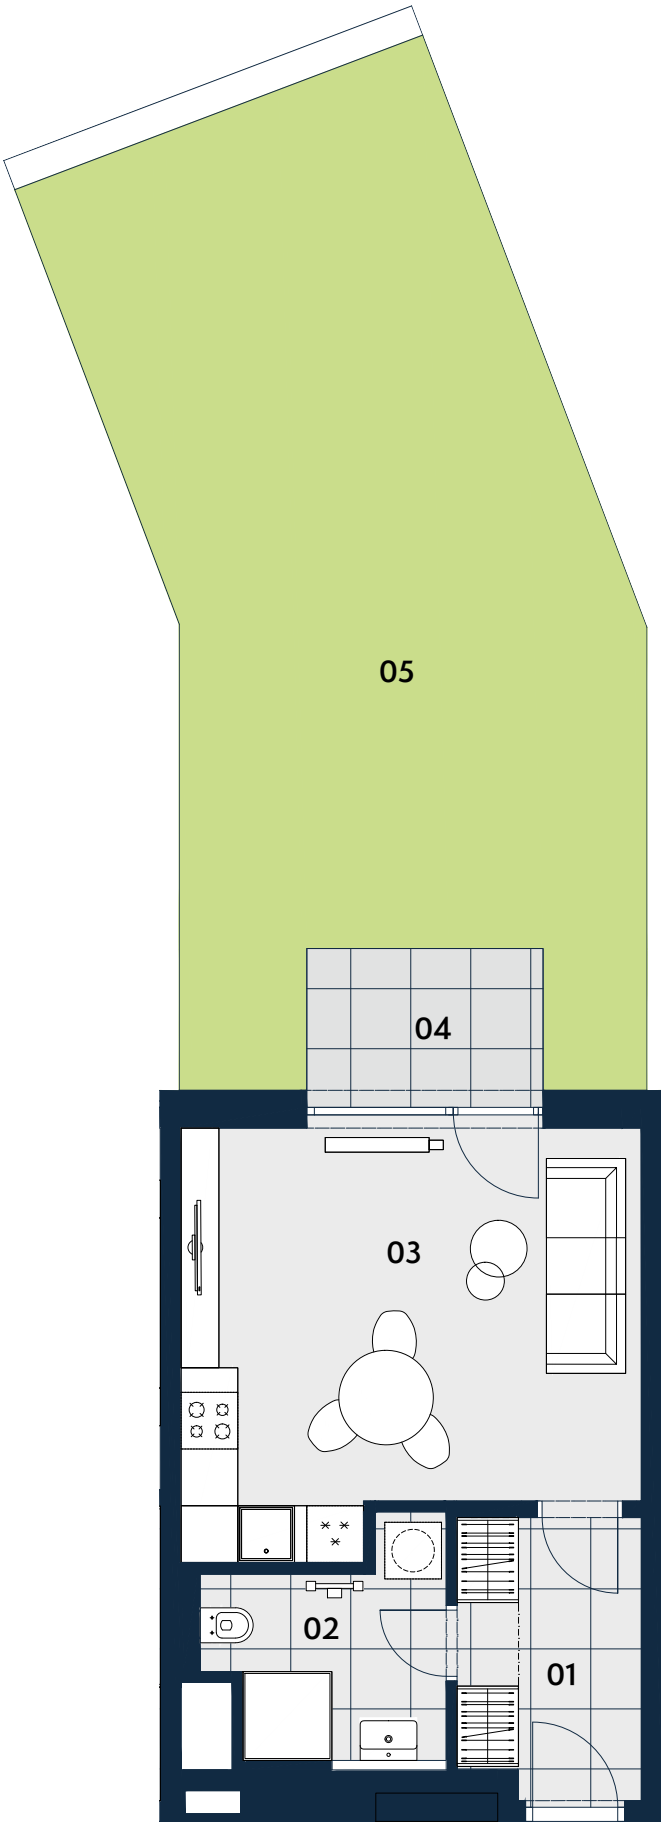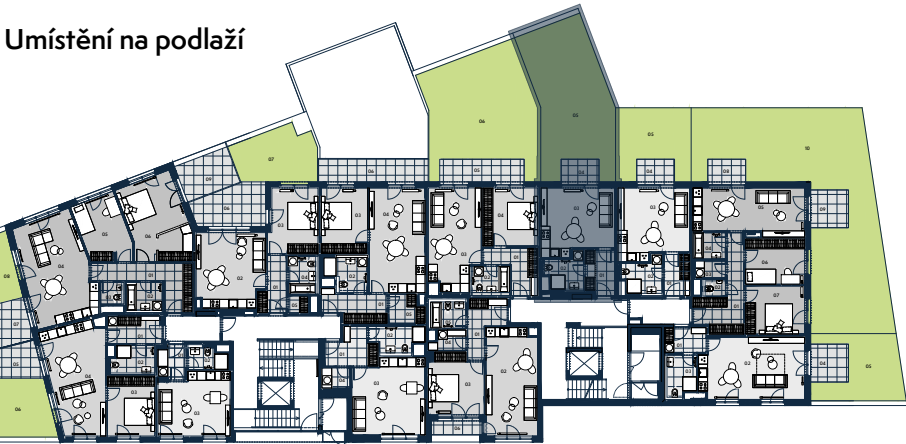

0 3 m



Upozornění: Tento výkres byl zpracován pro marketingové účely. Podlahová plocha jednotky jest vypočtena dle 366/2013 Sb. Plochy jednotlivých místností jsou pouze orientační. Vybavení zařízení v plánech bytů (nábytek, kuchyňská linka, el. spotřebiče atp.) není součástí dodávky a je pouze ilustrativní. Rozsah dodávky bude specifikován ve standardu a smlouvě s klientem. Investor si vyhrazuje právo změny.