

BYTOVÝ DŮM A | BYT A22 | 1+kk | 34,8 m²





Jednotka:		A22
Dispozice:		1+kk
Podlaží:		2. NP
01	chodba	4,8 m ²
02	koupelna + wc	4,4 m ²
03	obývací pokoj + kk	24,5 m ²
UŽITNÁ PLOCHA JEDNOTKY		33,8 m ²
PODLAHOVÁ PLOCHA JEDNOTKY		34,8 m ²
04	balkon	7,0 m ²

Umístění v patře



Umístění na podlaží

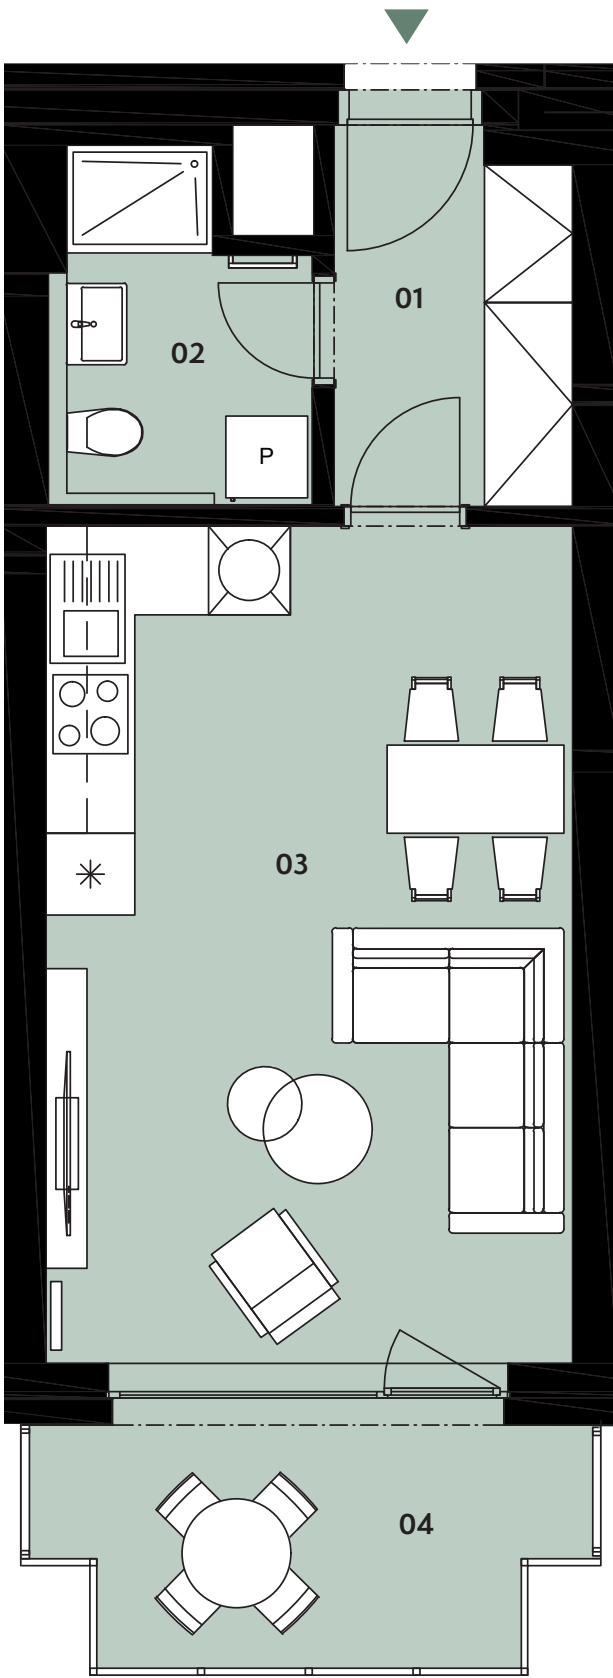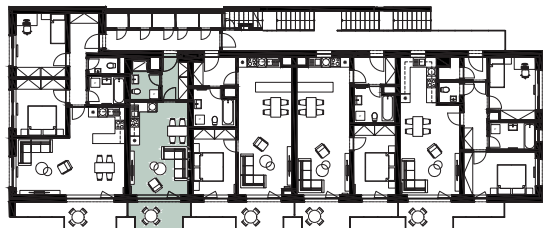

Upozornění: Tento výkres byl zpracován pro marketingové účely. Podlahová plocha jednotky jest vypočtena dle 366/2013 Sb. Plochy jednotlivých místností jsou pouze orientační. Vyobrazené zařízení v plánech bytů (nábytek, kuchyňská linka, el. spotřebiče atp.) není součástí dodávky a je pouze ilustrativní. Rozsah dodávky bude specifikován ve standardu a smlouvě s klientem. Investor si vyhrazuje právo změny.