





Jednotka:		E1.41
Dispozice:		3+kk
Podlaží:		4.NP
01	chodba	9,8 m ²
02	obývací pokoj + kk	31,1 m ²
03	ložnice	12,9 m ²
04	pokoj	13,3 m ²
05	koupelna	4,4 m ²
06	wc	2,0 m ²
07	šatna	2,6 m ²
08	terasa	15,6m ²
UŽITNÁ PLOCHA JEDNOTKY		76,1 m ²
PODLAHOVÁ PLOCHA JEDNOTKY		79,2 m ²

Umístění na patře



Umístění na podlaží

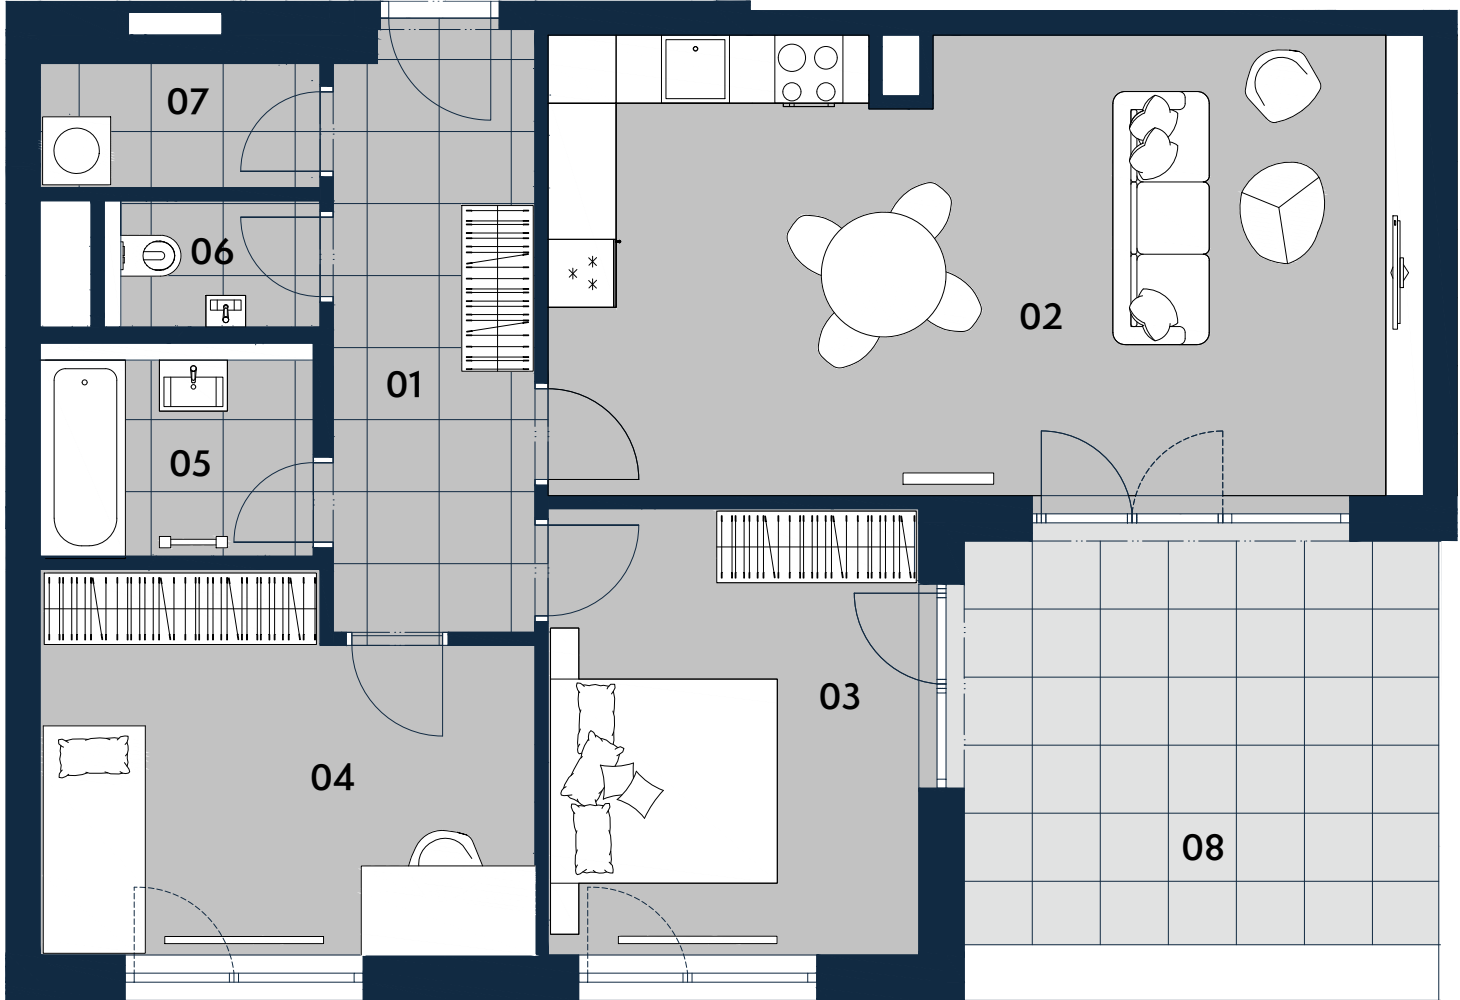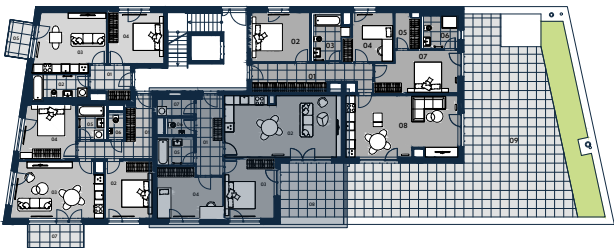

0 3 m



Upozornění: Tento výkres byl zpracován pro marketingové účely. Podlahová plocha jednotky jest vypočtena dle 366/2013 Sb. Plochy jednotlivých místností jsou pouze orientační. Vybavení zařízení v plánech bytů (nábytek, kuchyňská linka, el. spotřebiče atp.) není součástí dodávky a je pouze ilustrativní. Rozsah dodávky bude specifikován ve standardu a smlouvě s klientem. Investor si vyhrazuje právo změny.