


BYT 3.3 | 3+kk | 91,0 m²





Jednotka:		3.3
Dispozice:		3+kk
Podlaží:		3.NP
01	chodba	12,2 m ²
02	obývací pokoj + kk	35,2 m ²
03	ložnice	12,9 m ²
04	ložnice	12,8 m ²
05	koupelna + wc	10,5 m ²
06	wc	2,6 m ²
UŽITNÁ PLOCHA JEDNOTKY		86,1 m ²
PODLAHOVÁ PLOCHA JEDNOTKY		91,0 m ²
07	předzahrádka	101,9 m ²

Umístění na patře

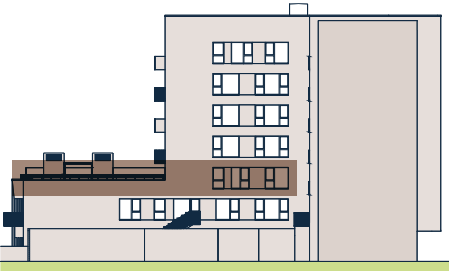

Umístění na podlaží

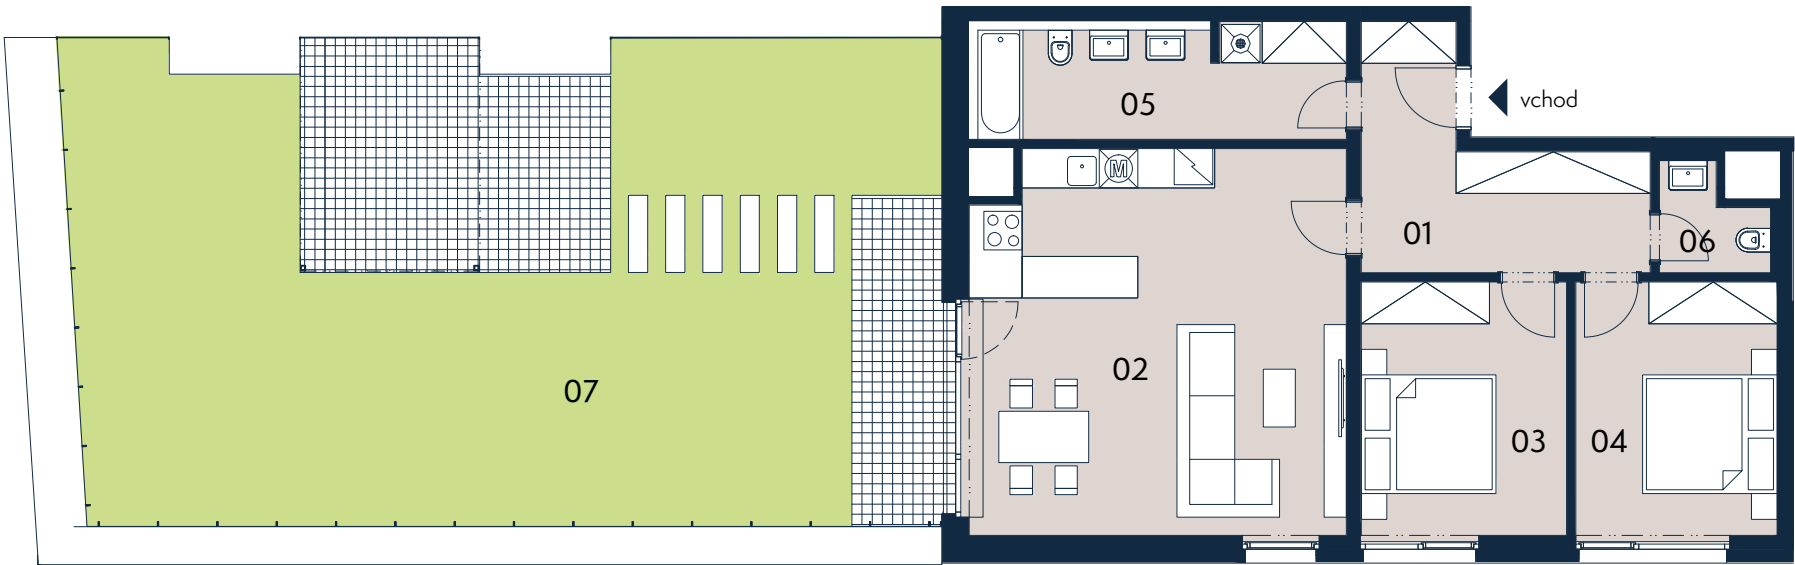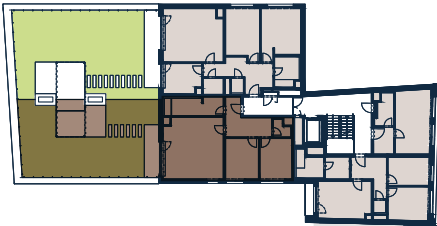

Upozornění: Tento výkres byl zpracován pro marketingové účely. Podlahová plocha jednotky jest vypočtena dle 366/2013 Sb. Plochy jednotlivých místností jsou pouze orientační. Vyobrazené zařízení v plánech bytů (nábytek, kuchyňská linka, el. spotřebiče atp.) není součástí dodávky a je pouze ilustrativní. Rozsah dodávky bude specifikován ve standardu a smlouvě s klientem. Investor si vyhrazuje právo změny.