

BYT K.304 | 3+kk | 77,6 m²





Jednotka:	K.304
Dispozice:	3+kk
Podlaží:	3.NP
01	chodba13,6 m ²
02	obývací pokoj + KK26,2 m ²
03	ložnice12,0 m ²
04	ložnice13,0 m ²
05	koupelna + wc4,7 m ²
06	wc2,2 m ²
07	komora2,7 m ²
08	lodžie6,5 m ²
UŽITNÁ PLOCHA JEDNOTKY74,4 m ²	
PODLAHOVÁ PLOCHA JEDNOTKY77,6 m ²	

Umístění v objektu



Umístění na podlaží

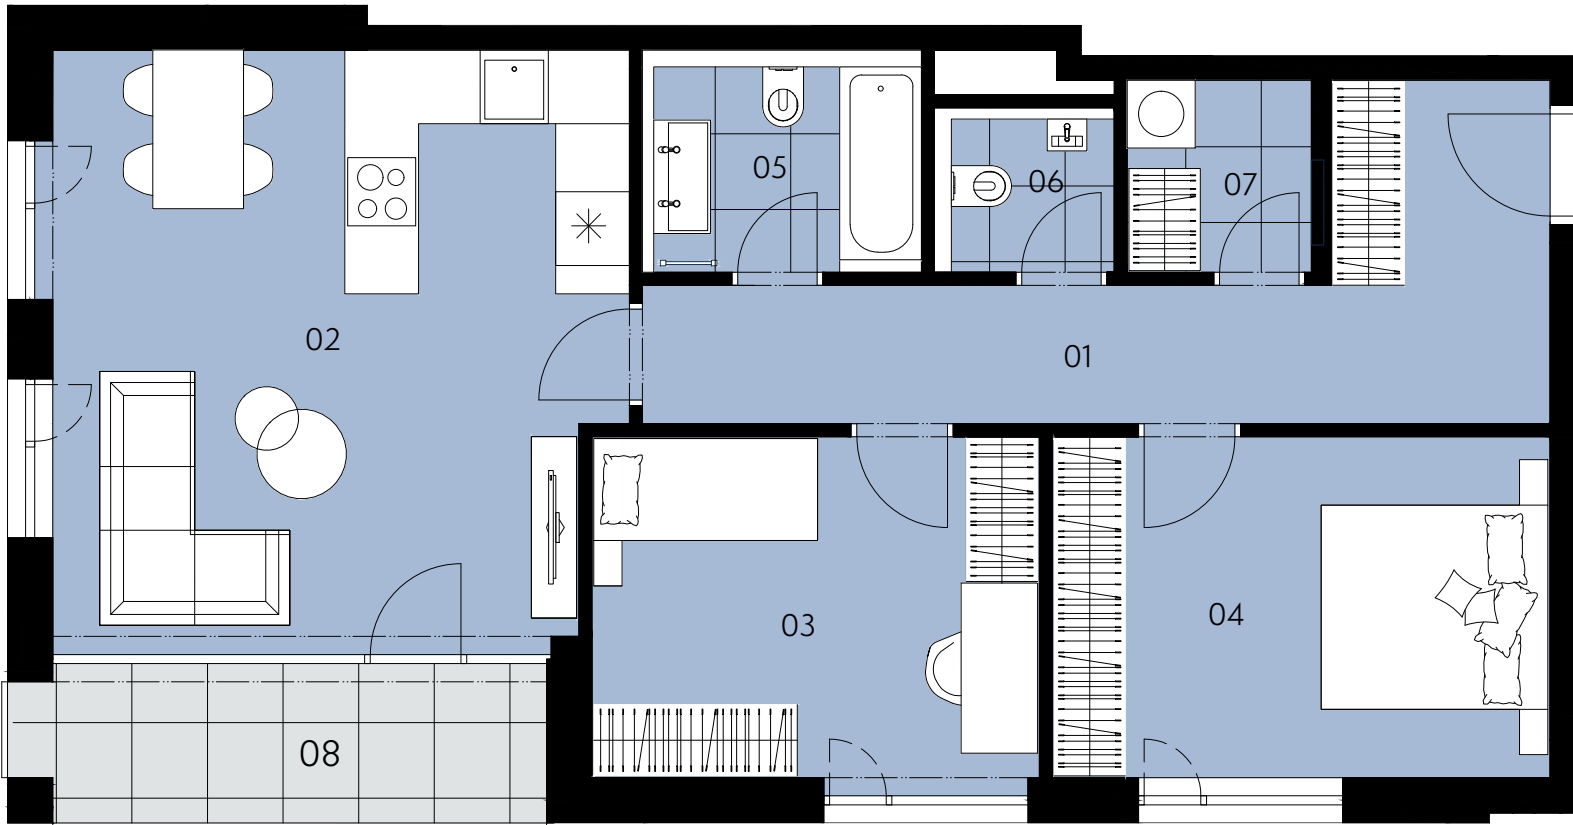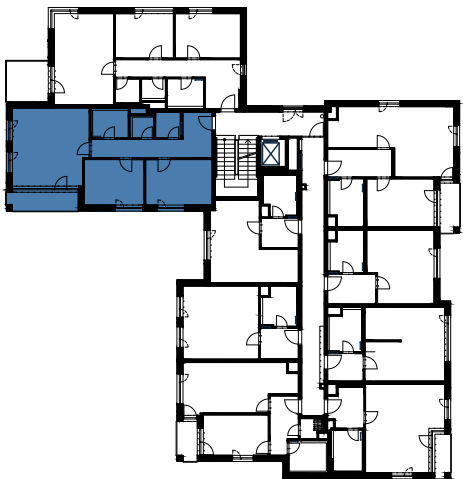

Upozornění: Tento výkres slouží výhradně pro marketingové účely. Podlahová plocha jednotky je vypočtena dle vyhlášky č. 366/2013 Sb. Plochy jednotlivých místností jsou pouze orientační. Zařízení zobrazené v půdorysech (nábytek, kuchyňská linka, spotřebiče apod.) slouží pouze k ilustraci a není součástí dodávky. Vyobrazený spárořez má pouze orientační charakter. Přesný rozsah dodávky bude specifikován ve standardu a smlouvě s klientem. Investor si vyhrazuje právo změny.